

Индивидуальный жилой дом
Архитектурные Решения
Проект STAR 10 x 12.5



Содержание АР	
Номер листа	Имя листа
АР-01	Титульный
АР-02	Содержание
АР-03	3D Виды
АР-04	План 1-го этажа
АР-05	План 2-го этажа
АР-06	Разрез 1-1
АР-07	Фасады
АР-08	Скаты кровли
АР-09	Общий вид 1
АР-10	Общий вид 2
АР-11	Общий вид 3
АР-12	Общий вид 4

Согласовано			

Инд. № подл.	Подп. и дата	Взам. инв. №


Изм.	Лист	Название проекта	Содержание	Лист
		STAR 10x12.5		АР-02



Согласовано			
Инд. № подл.	Подп. и дата	Взам. инв. №	

		STAR 10x12.5	3D Виды	Лист
Изм.	Лист	Название проекта		АР-03

План на отм. +0.370

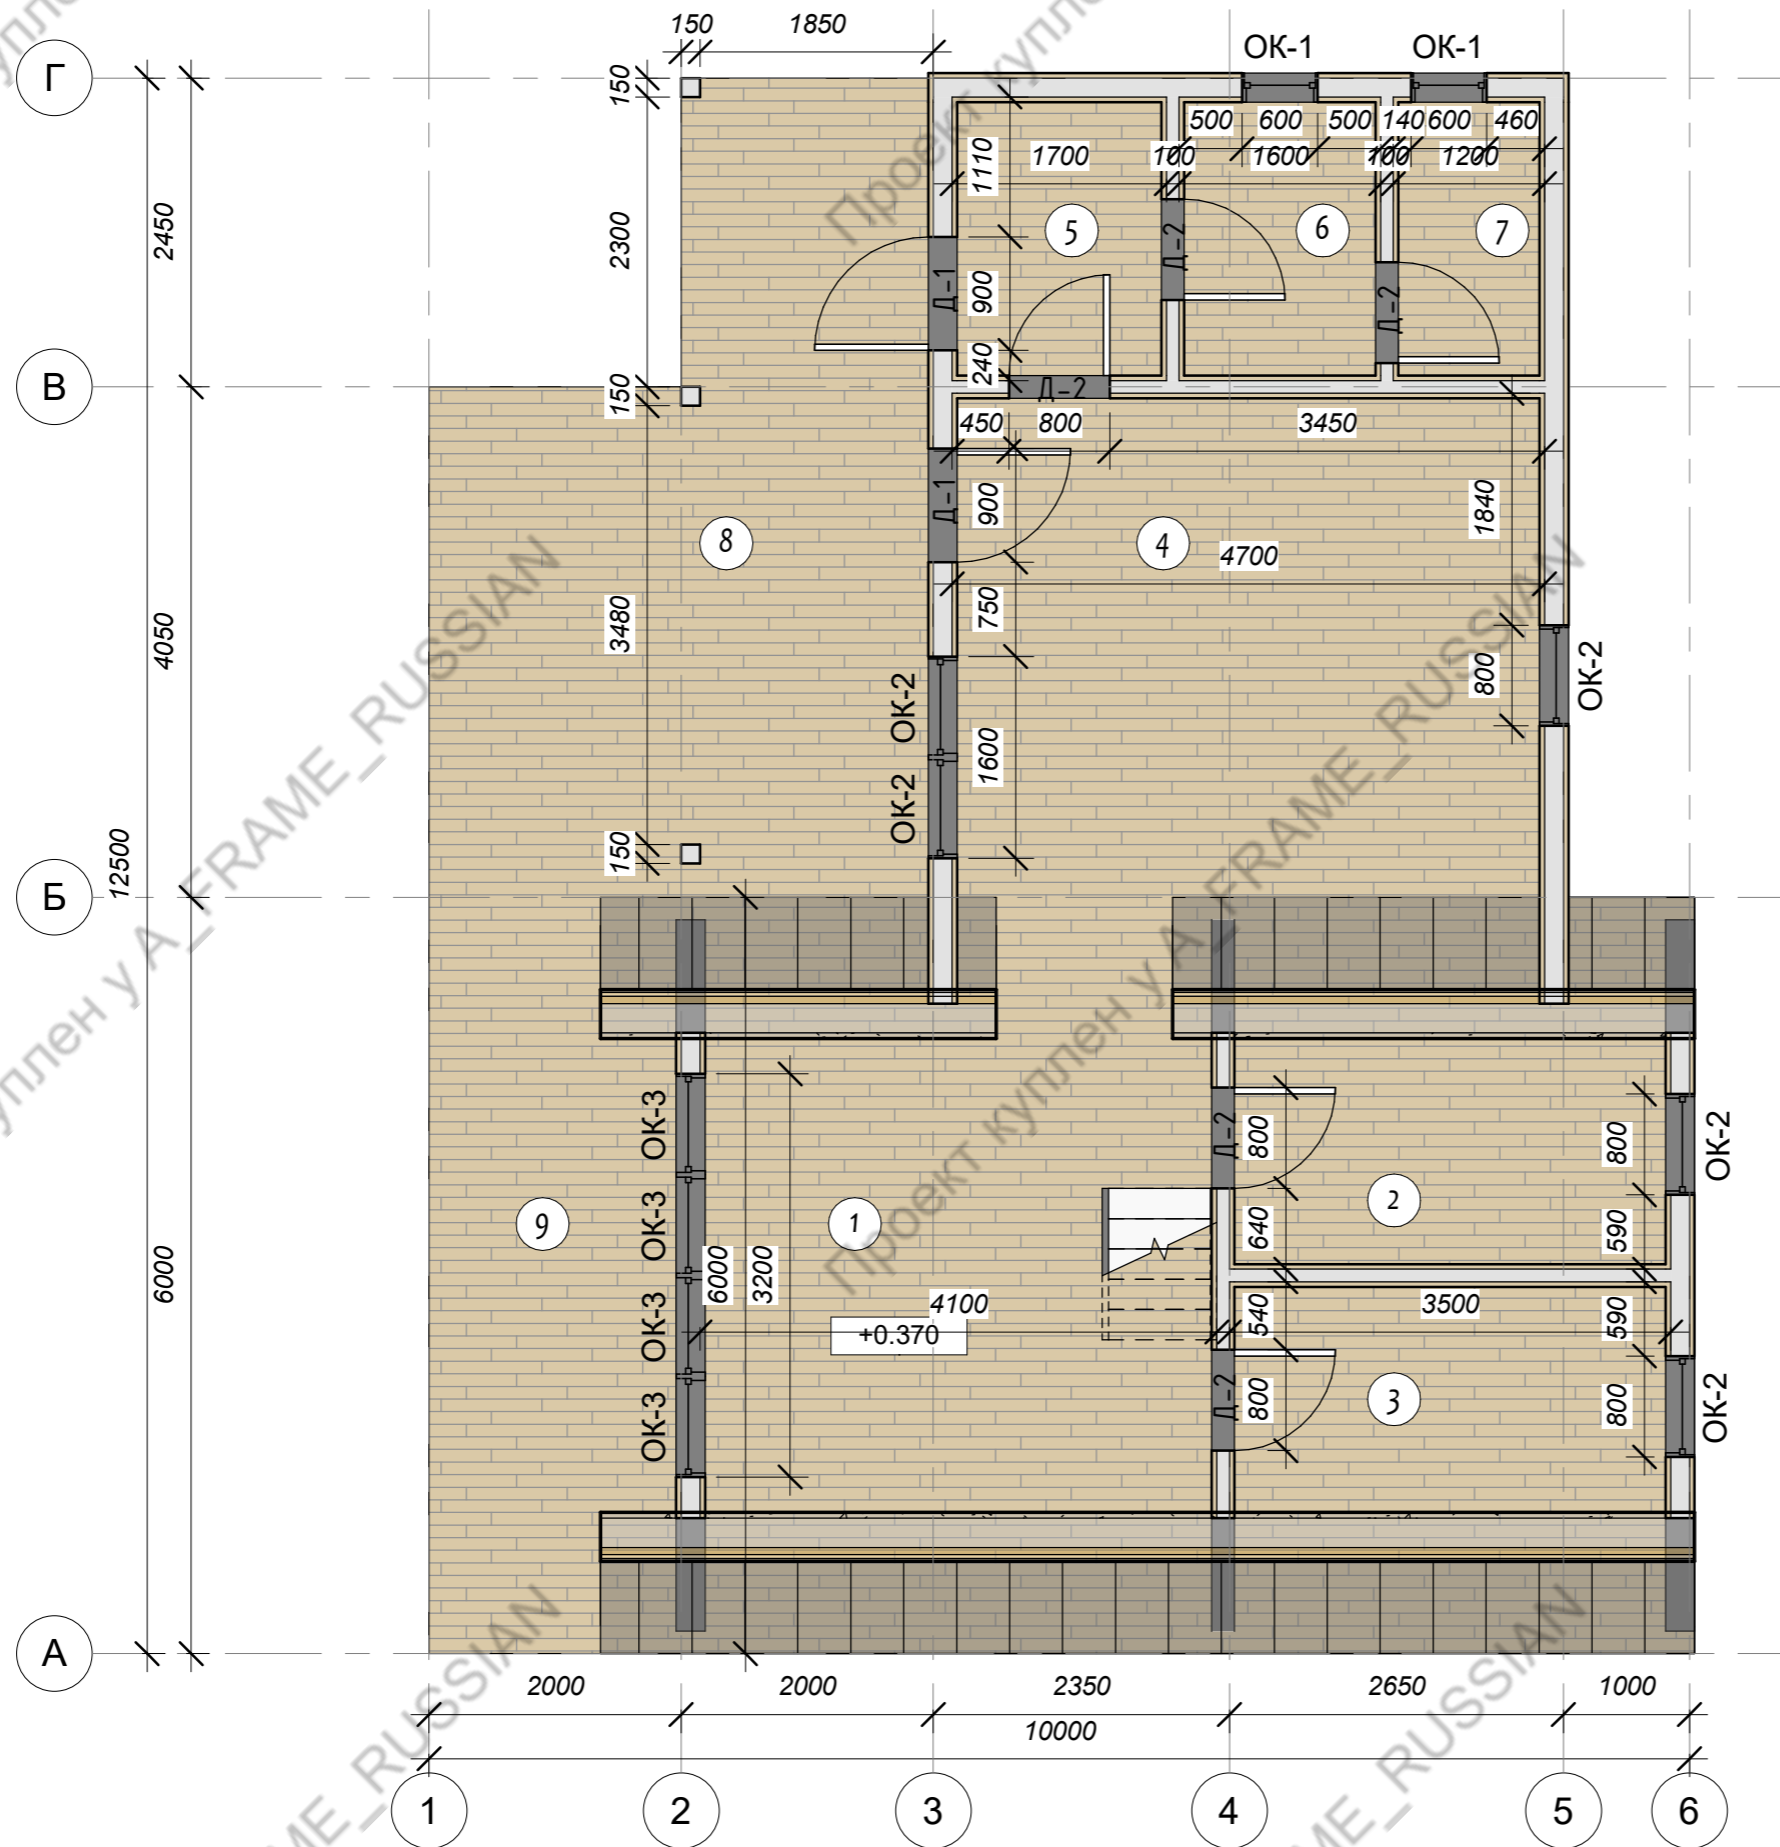

№	Имя	Площадь
1	Гостиная	22 м ²
2	Спальня	7 м ²
3	Спальня	7 м ²
4	Кухня	20 м ²
5	Прихожая	4 м ²
6	С/У	3 м ²
7	Прачечная	2 м ²
8	Терраса	21 м ²
9	Терраса	11 м ²

Маркировка	Высота	Ширина	Число
Д-1	1900	900	2
Д-2	2100	800	5


Маркировка	Высота	Ширина	Высота от пола	Число
ОК-1	600	600	1450	2
ОК-2	1200	800	850	4
ОК-3	1930	800	120	4

Примечание: высота от пола до оконных проёмов указана от верхней точки каркаса лаг пола
 Размеры витражей главного фасада указаны в КР

Согласовано	
Инт. № подл.	
Подп. и дата	
Взам. инв. №	

Изм.	Лист	STAR 10x12.5	План 1-го этажа	Лист
		Название проекта		АР-04

План на отм. +2.740

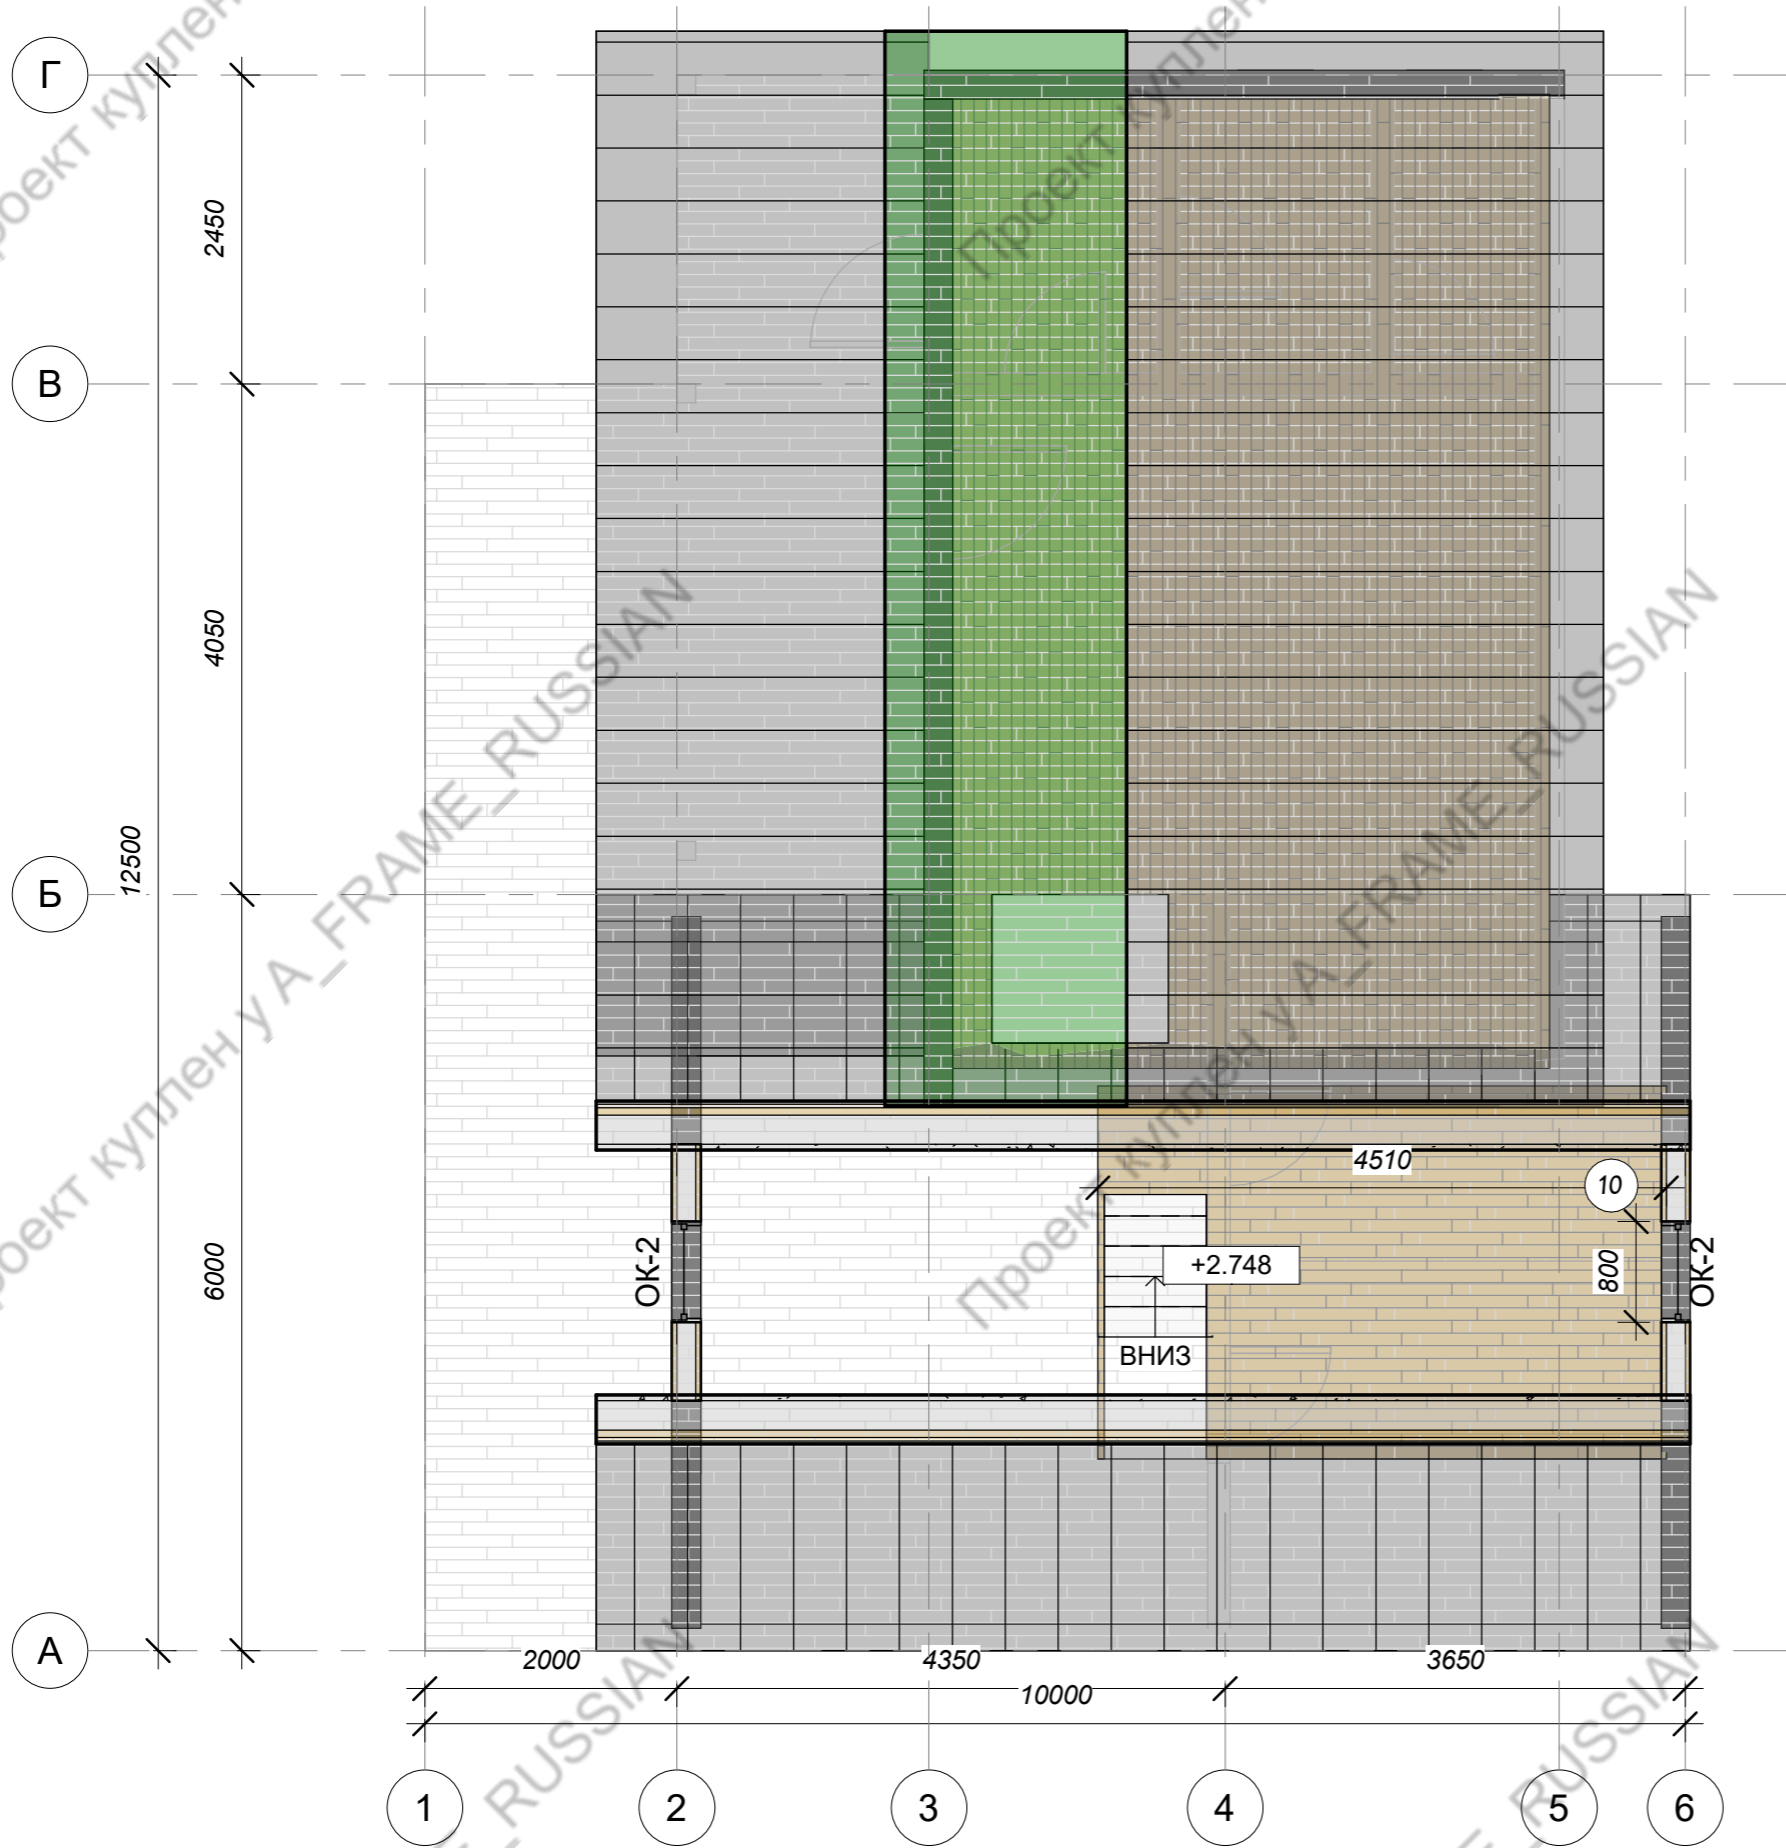

Помещения 2-го этажа		
№	Имя	Площадь
10	Антресоль	13 м ²

Спецификация оконных проёмов 2-го этажа				
Маркировка	Высота	Ширина	Высота от пола	Число
ОК-2	1200	800	350	2

Согласовано


Взам. инв. №

Подп. и дата


Инв. № подл.

Изм.	Лист	STAR 10x12.5	План 2-го этажа	Лист AP-05
		Название проекта		

Разрез 1-1

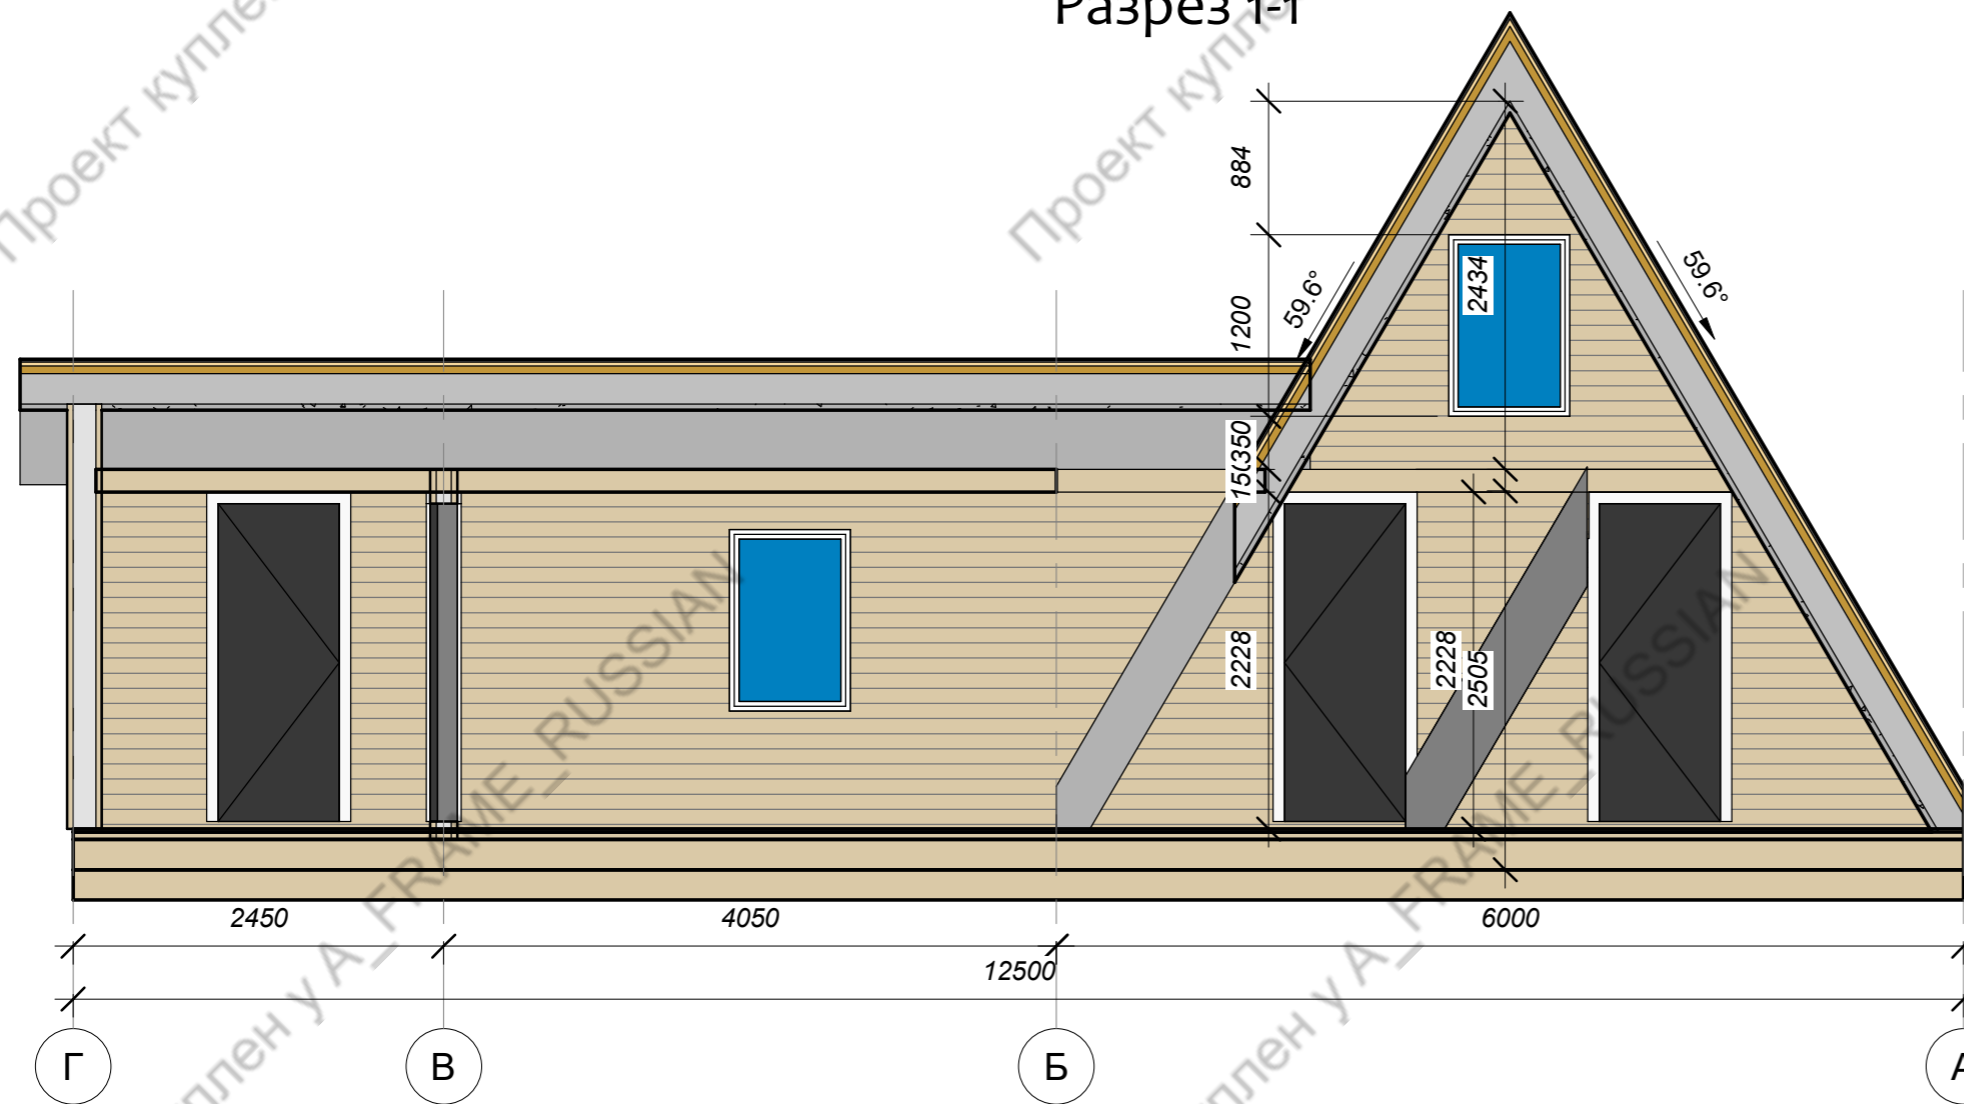

3D разрез

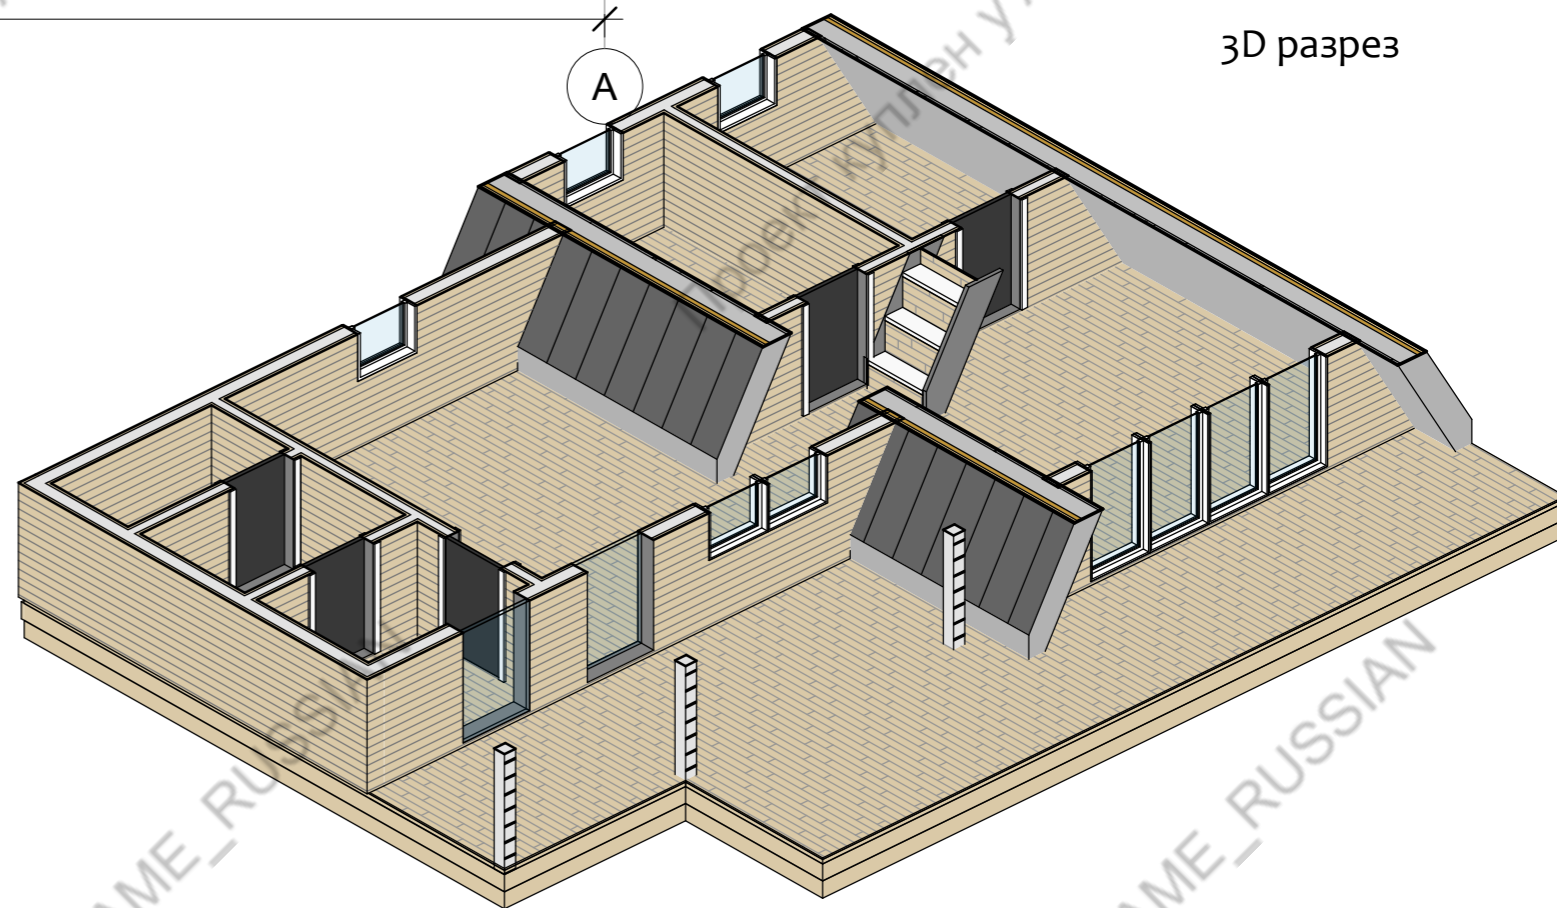

Согласовано


Взам. инв. №

Подп. и дата


Инв. № подл.

Изм.	Лист	Название проекта	Разрез 1-1	Лист
		STAR 10x12.5		AP-06


Фасад в осях Г-А

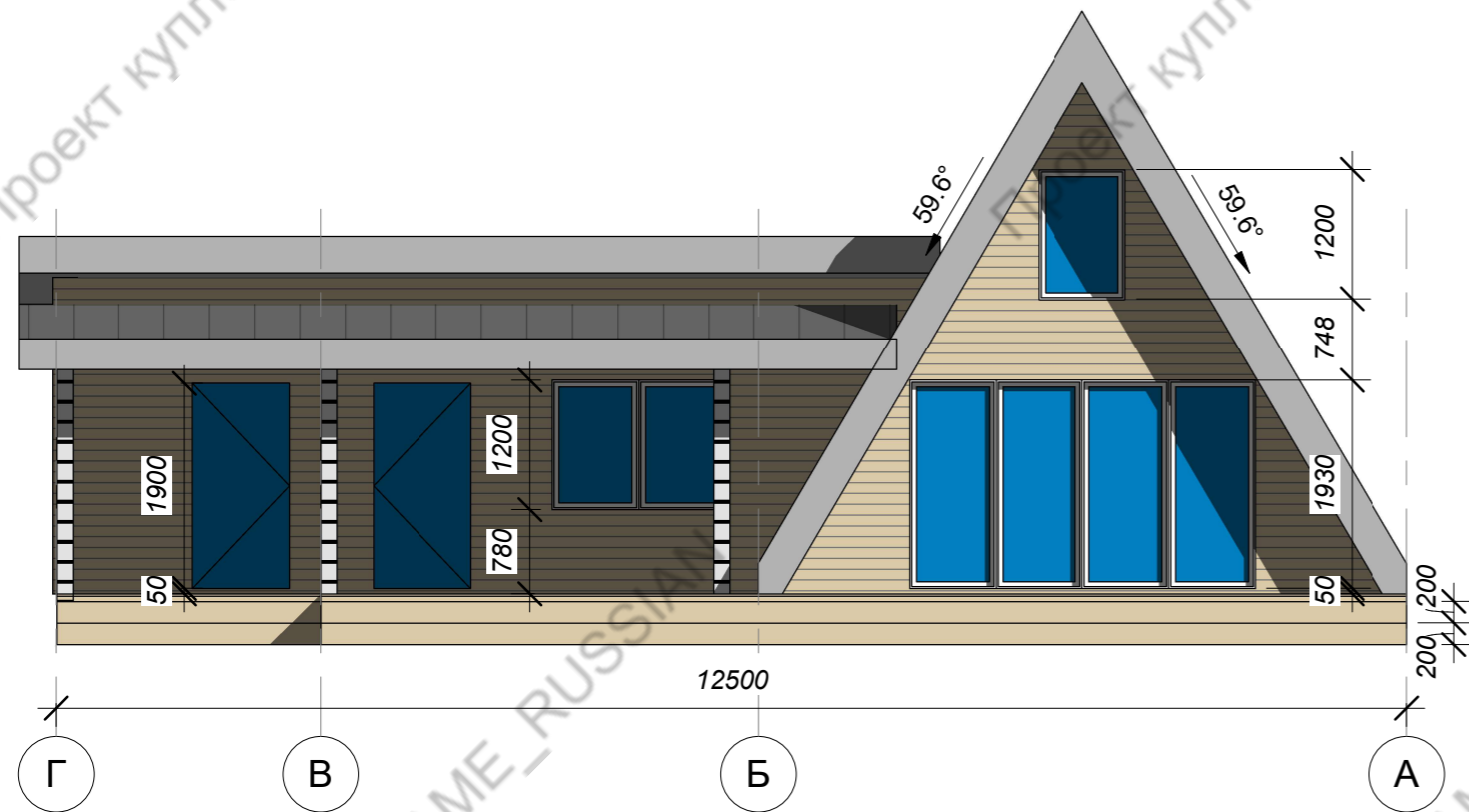


Фасад в осях 6-1

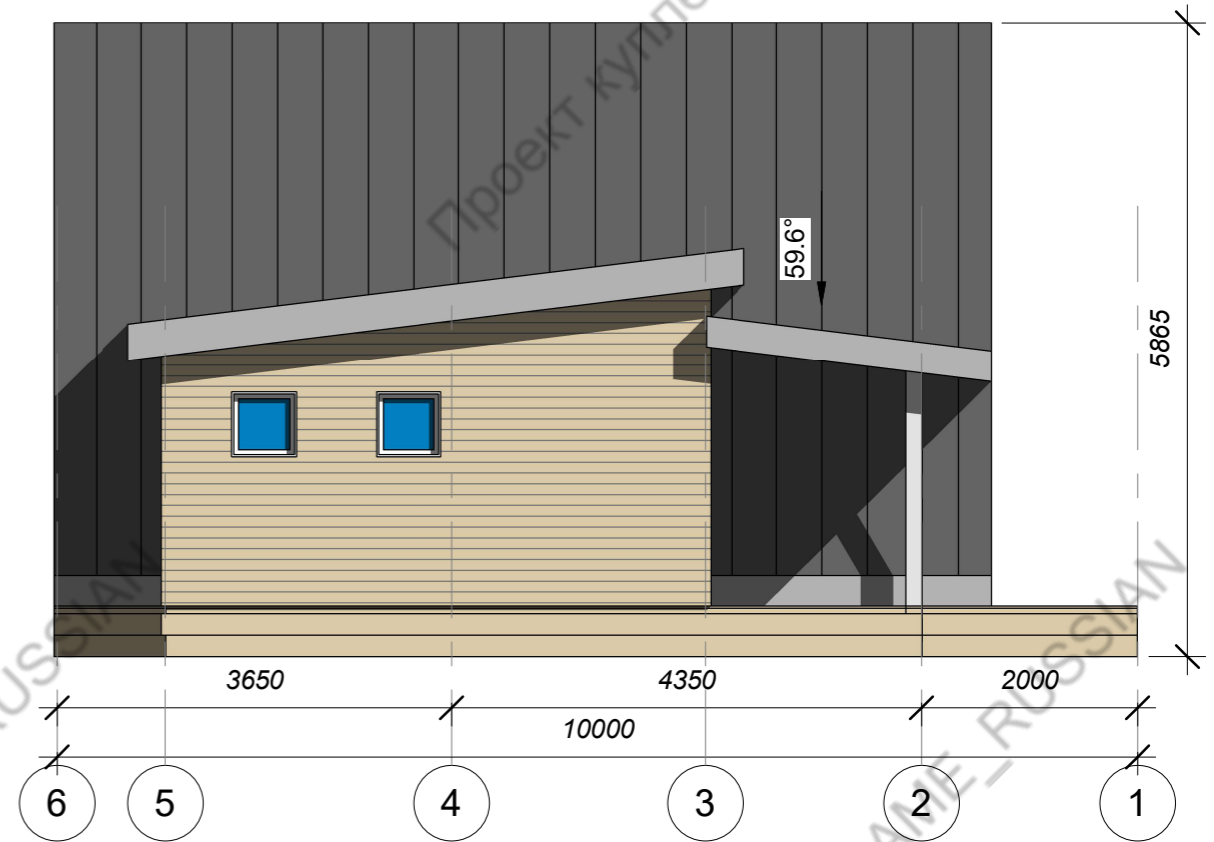

Фасад в осях А-Г

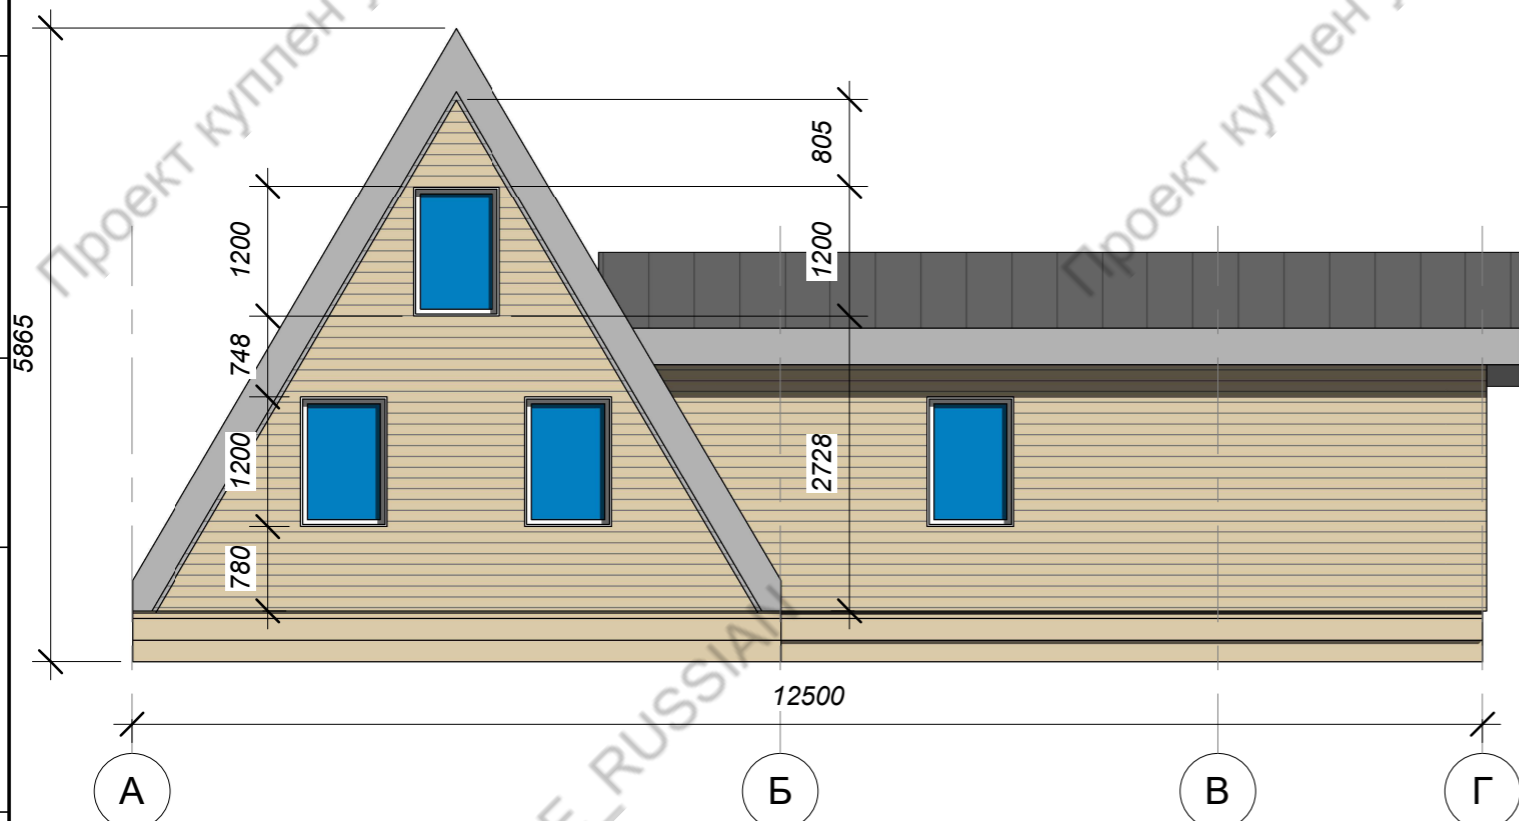

Фасад в осях 1-6

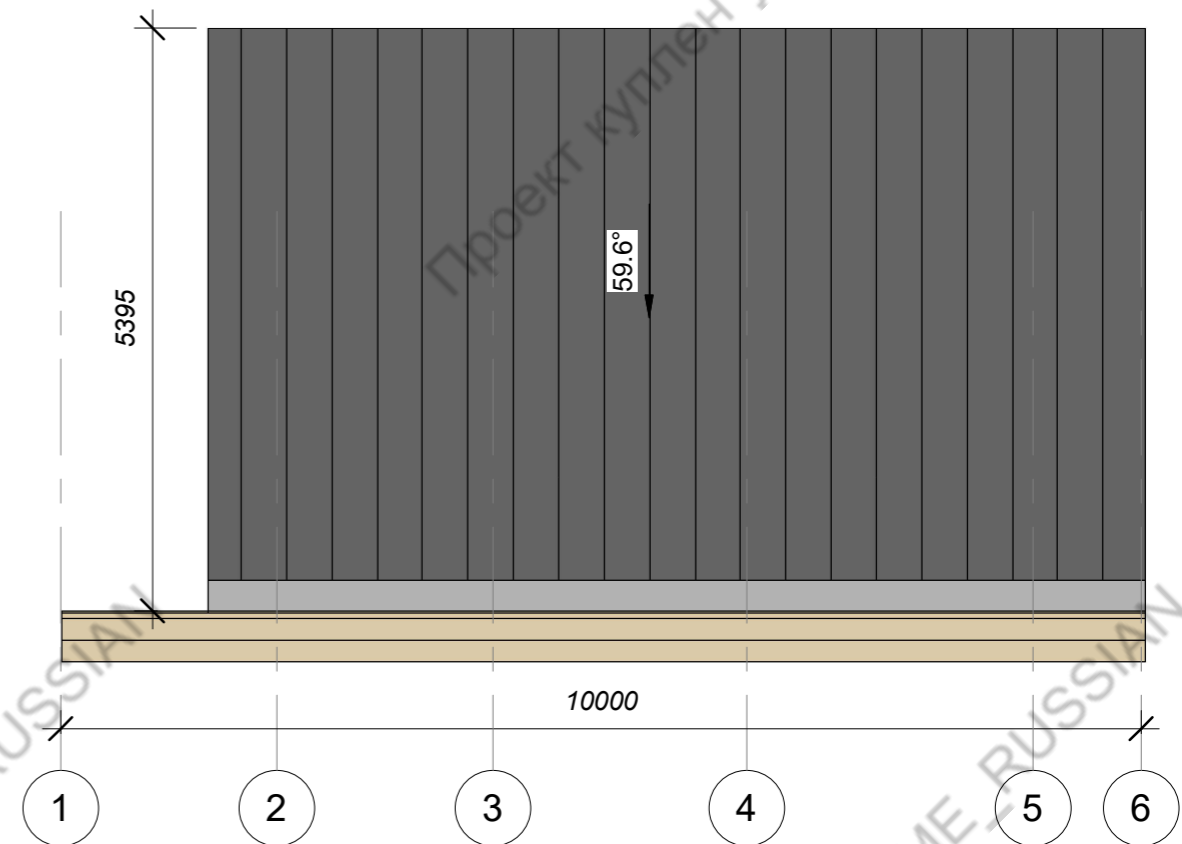

Согласовано

Взам. инв. №

Подп. и дата

Инв. № подл.

Изм.	Лист	Название проекта	Фасады	Лист
		STAR 10x12.5		АР-07

План кровли



Согласовано	

Инд. № подл.	Подп. и дата	Взам. инв. №

Изм.	Лист	Название проекта	Скаты кровли	Лист
		STAR 10x12.5		АР-08



Согласовано

Взам. инв. №

Подп. и дата

Инв. № подл.

		STAR 10x12.5	Общий вид 1	Лист
Изм.	Лист	Название проекта		АР-09



Согласовано	

Инва. № подл.	
Подп. и дата	
Взам. инв. №	

Изм.	Лист	Название проекта	Общий вид 2	Лист
		STAR 10x12.5		АР-10



Согласовано

Взам. инв. №

Подп. и дата

Инв. № подл.

		STAR 10x12.5	Общий вид 3	Лист
Изм.	Лист	Название проекта		АР-11



Согласовано	

Инд. № подл.	Подп. и дата	Взам. инв. №

		STAR 10x12.5	Общий вид 4
Изм.	Лист	Название проекта	
			Лист
			AP-12